



## Südensicht

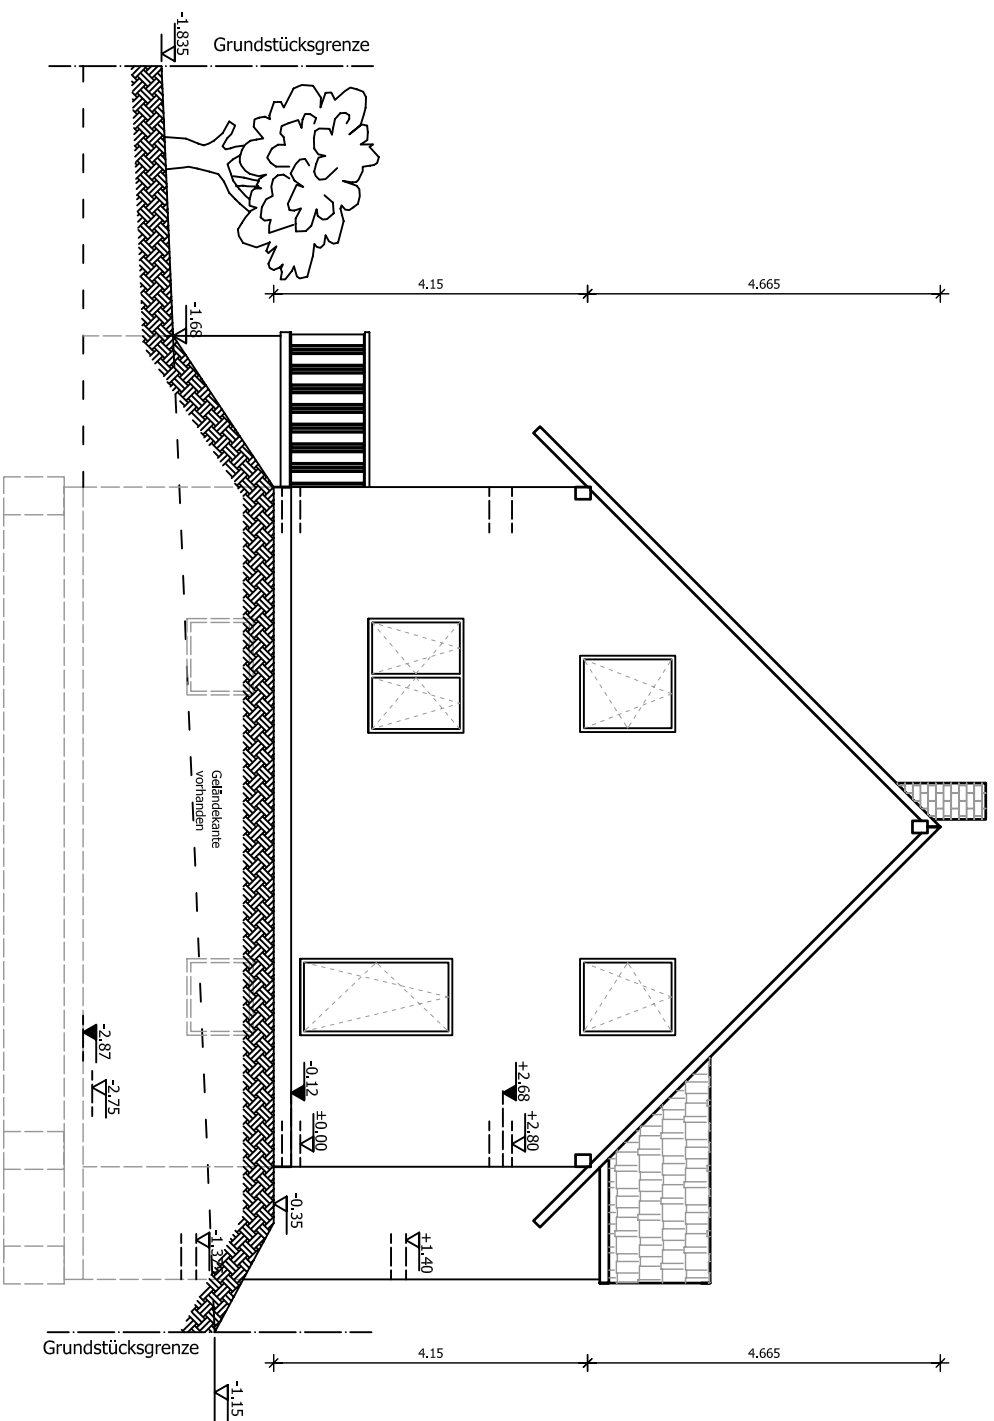

## Ostansicht

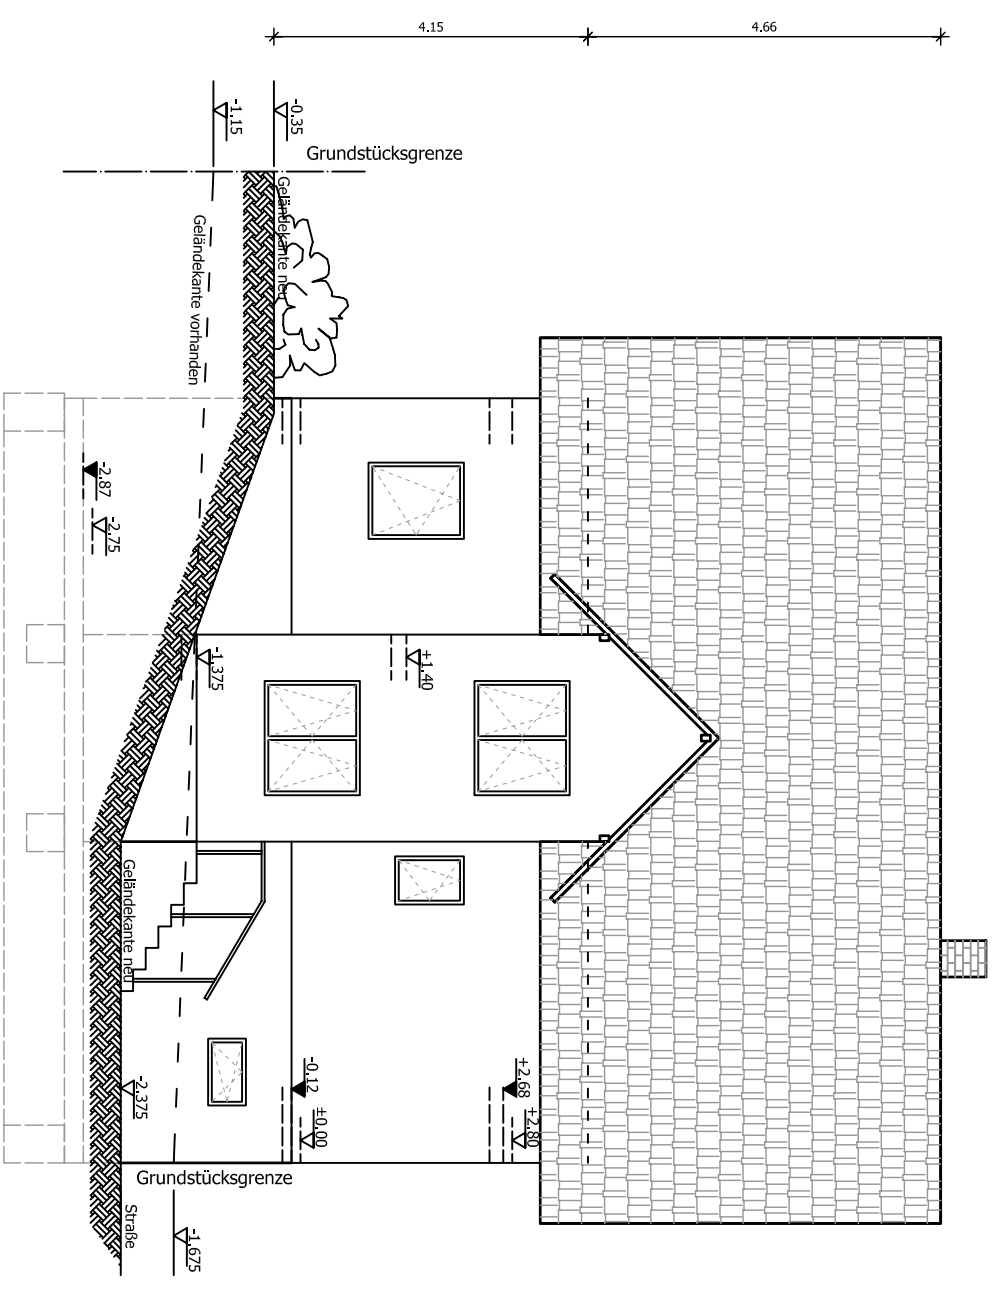

### Bauantrag

Bauvorhaben: Neubau eines Einfamilienhauses  
 Ort: Musterstrasse 45678 Musterstadt  
 Bauherr: Michael Mustermann  
 Musterweg 1  
 45678 Musterstadt

Planbezeichnung: Südensicht/Ostansicht

Maßstab: 1 : 100 Datum:

Unterschrift Bauherr: \_\_\_\_\_ Unterschrift Architekt: \_\_\_\_\_

Diese Vorlage darf ohne unsere Genehmigung weder veröffentlicht, noch Dritten Personen im Original oder als Kopie ausgeteilt werden. Das Eigentums- und Urheberrecht bleibt vorbehalten.