


Dachgeschoss

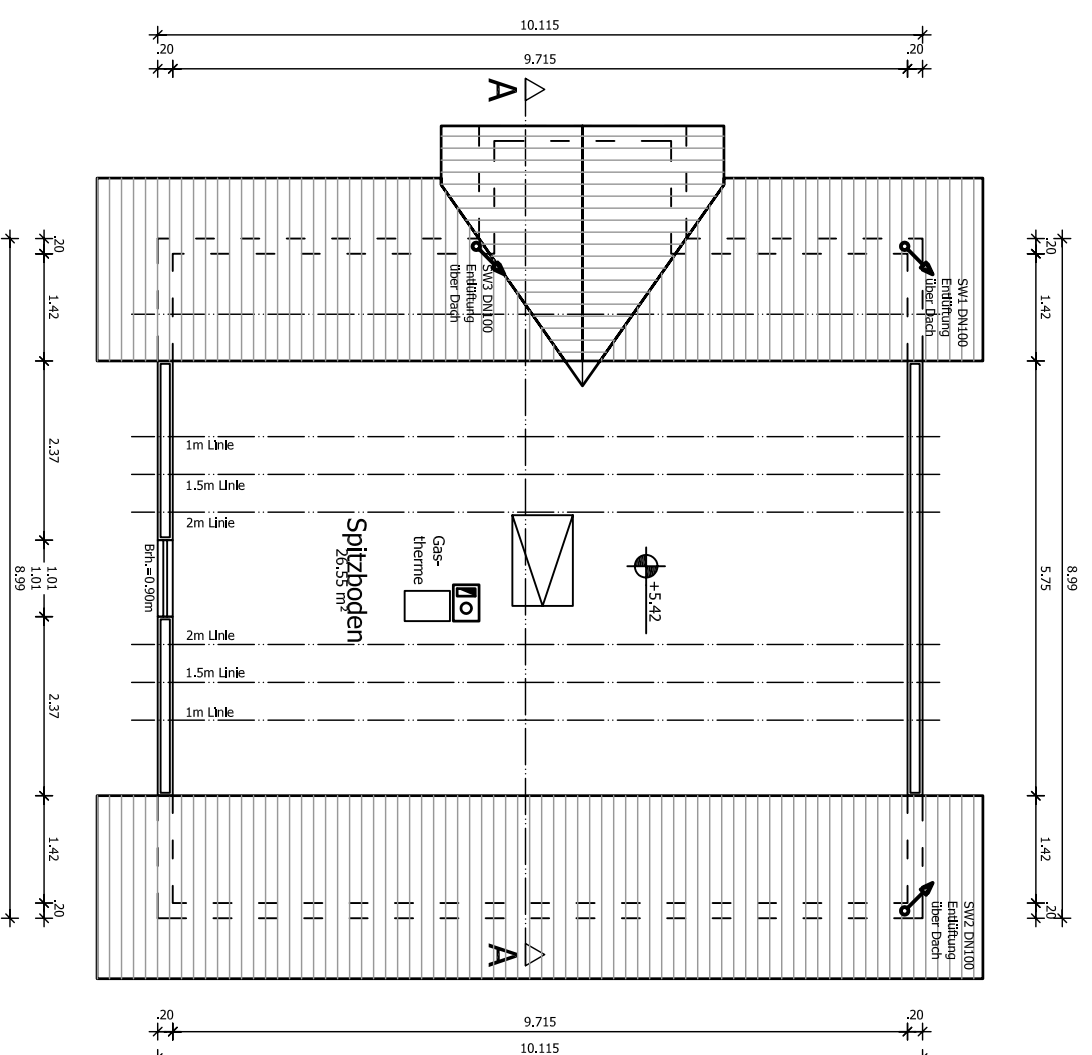

Spitzboden

Bauantrag

Bauvorhaben: Neubau eines Einfamilienhauses
 Ort: Musterstrasse 45678 Musterstadt
 Bauherr: Michael Mustermann Musterweg 1 45678 Musterstadt

Planbezeichnung: Dachgeschoss/Spitzboden

Maßstab: 1 : 100 Datum:

Unterschrift Bauherr: _____ Unterschrift Architekt: _____

Diese Vorlage darf ohne unsere Genehmigung weder vervielfältigt, noch Dritten Personen im Original oder als Kopie ausgestellt werden. Das Eigentums- und Urheberrecht bleibt vorbehalten.