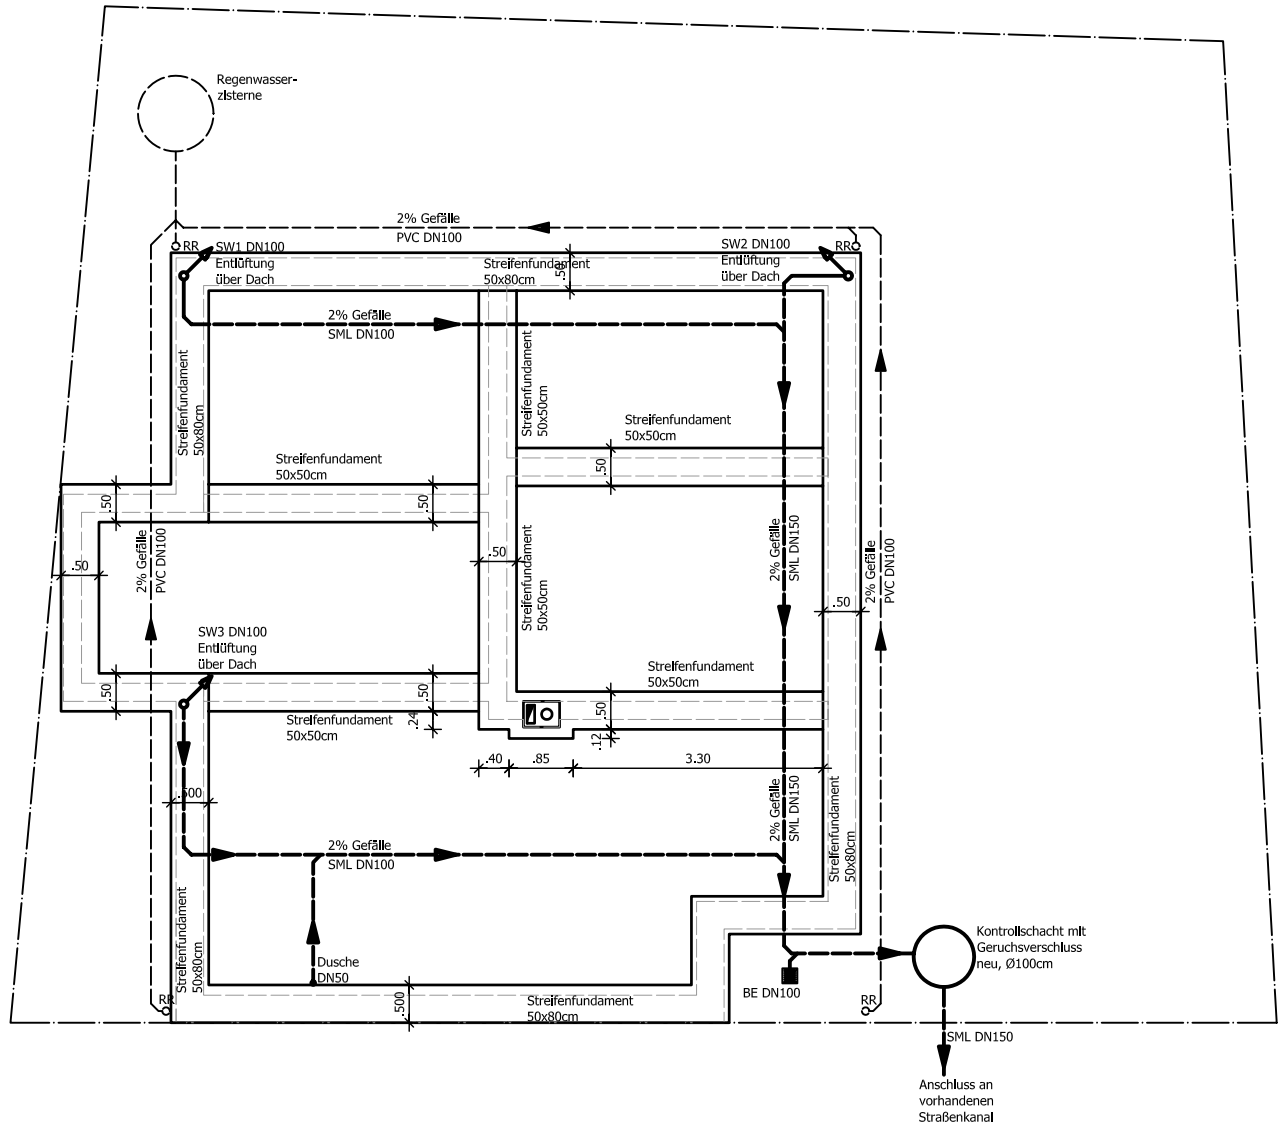

Entwässerungs / Fundamentplan

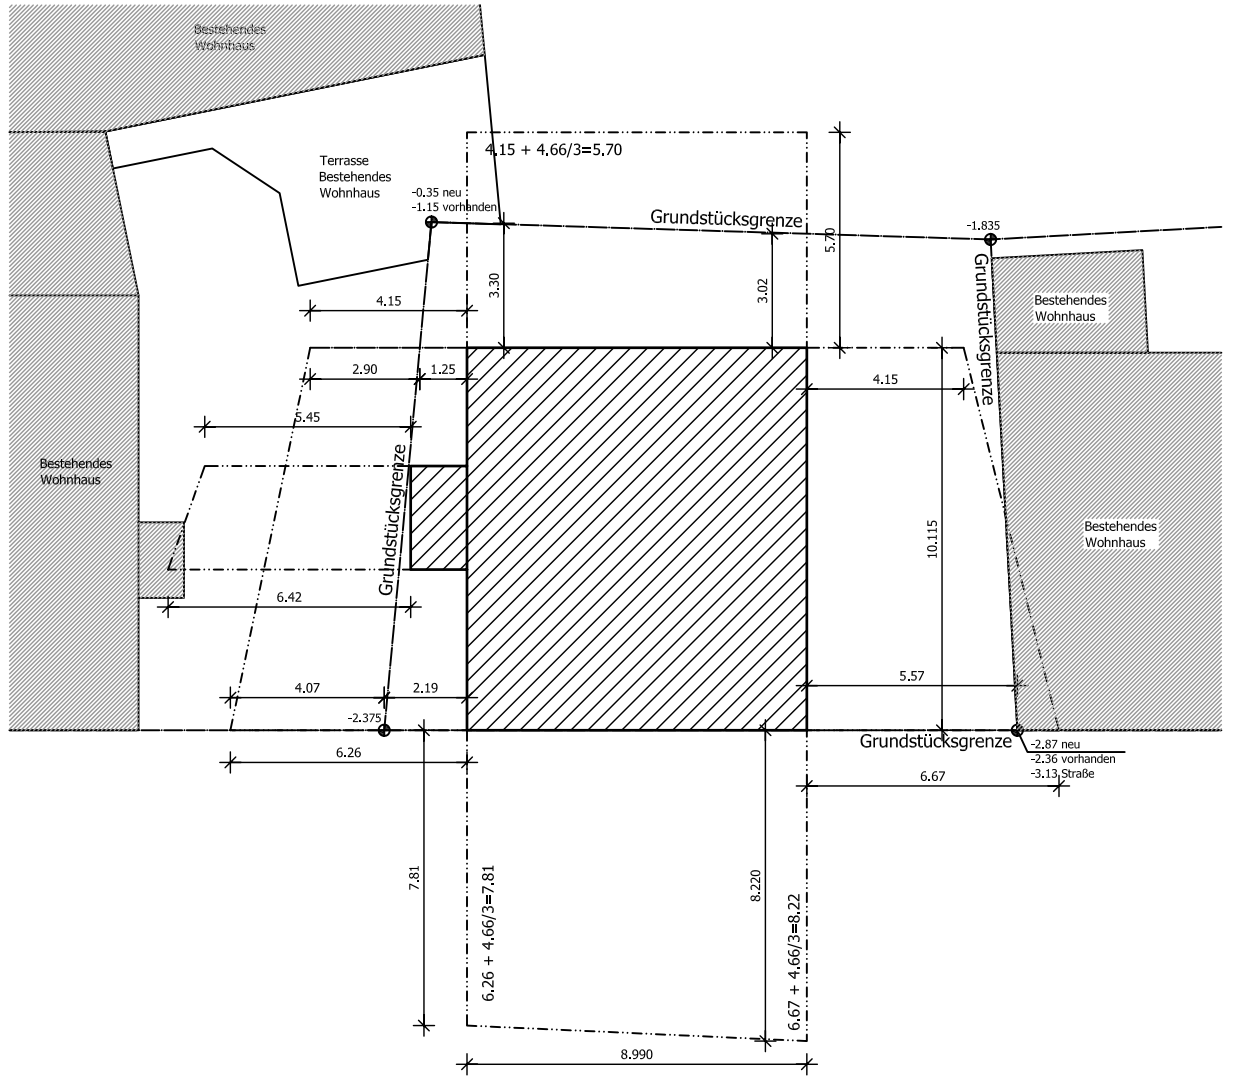

Abstandsflächenplan
M: 1:200

Bauantrag

Bauvorhaben:	Neubau eines Einfamilienhauses
Ort:	Musterstrasse 45678 Musterstadt
Bauherr:	Michael Mustermann Musterweg 1 45678 Musterstadt
Planbezeichnung:	Entwässerung/Abstandsflächen
Maßstab: 1 : 100	Datum:
Unterschrift Bauherr:	Unterschrift Architekt:

Diese Vorlage darf ohne unsere Genehmigung weder vervielfältigt, noch dritten Personen im Original oder als Kopie ausgehändigt werden. Das Eigentums- und Urheberrecht bleibt vorbehalten.