


Kellergeschoss

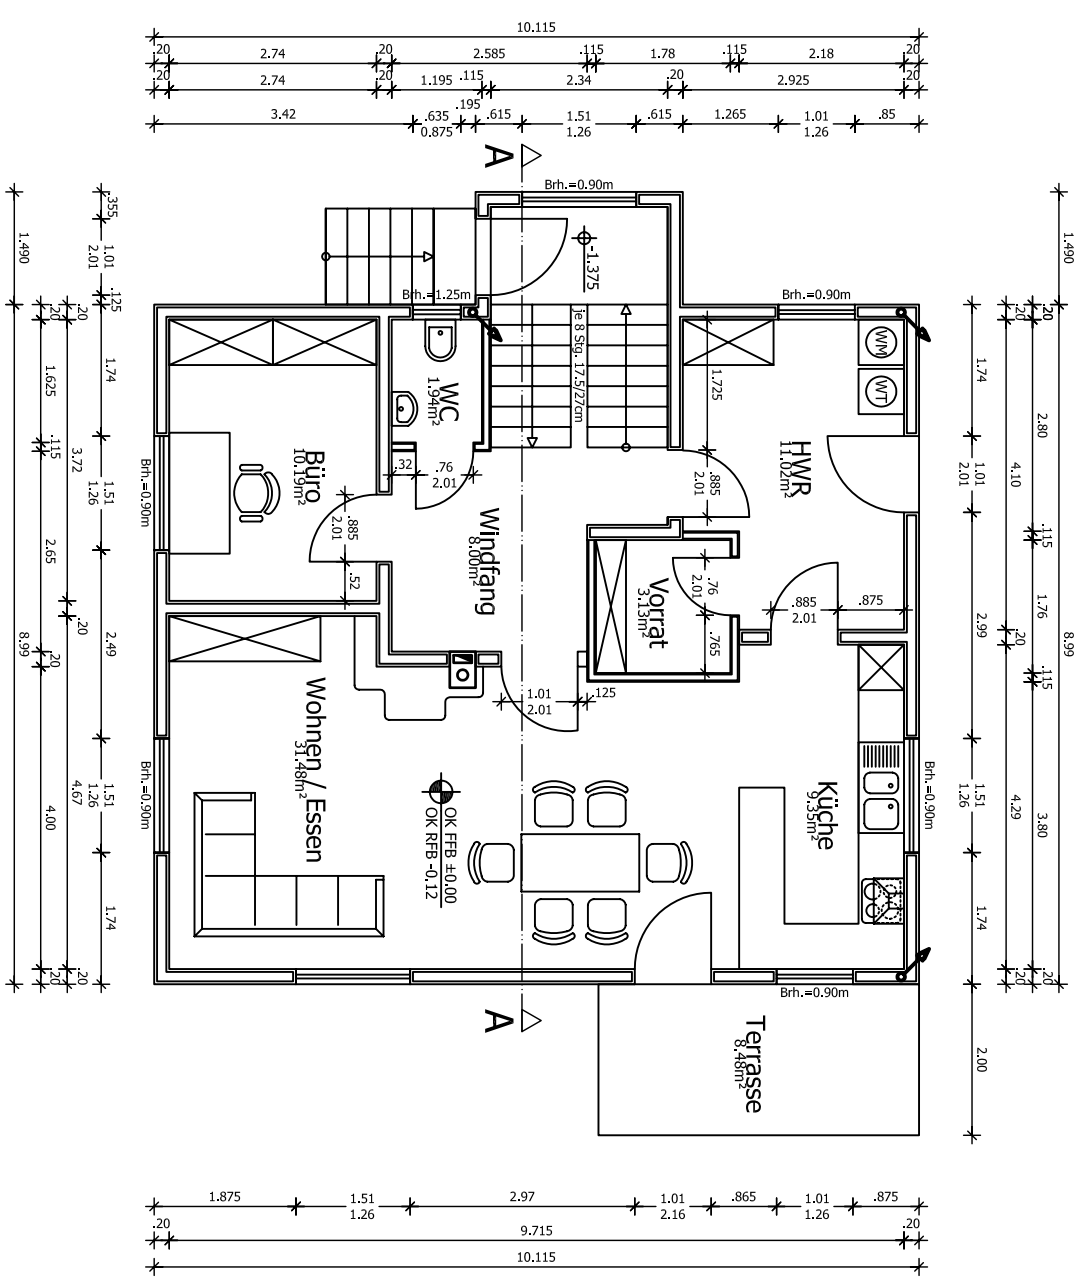

Erdgeschoss

Bauantrag	
Bauvorhaben:	Neubau eines Einfamilienhauses
Ort:	Musterstrasse 45678 Musterstadt
Bauherr:	Michael Mustermann Musterweg 1 45678 Musterstadt
Planbezeichnung:	Kellergeschoss/Erdgeschoss
Maßstab: 1 : 100	Datum:
Unterschrift Bauherr:	Unterschrift Architekt:

Diese Vorlage darf ohne unsere Genehmigung weder vervielfältigt, noch Dritten Personen im Original oder als Kopie ausgestellt werden. Das Eigentums- und Urheberrecht bleibt vorbehalten.