


20m

20m

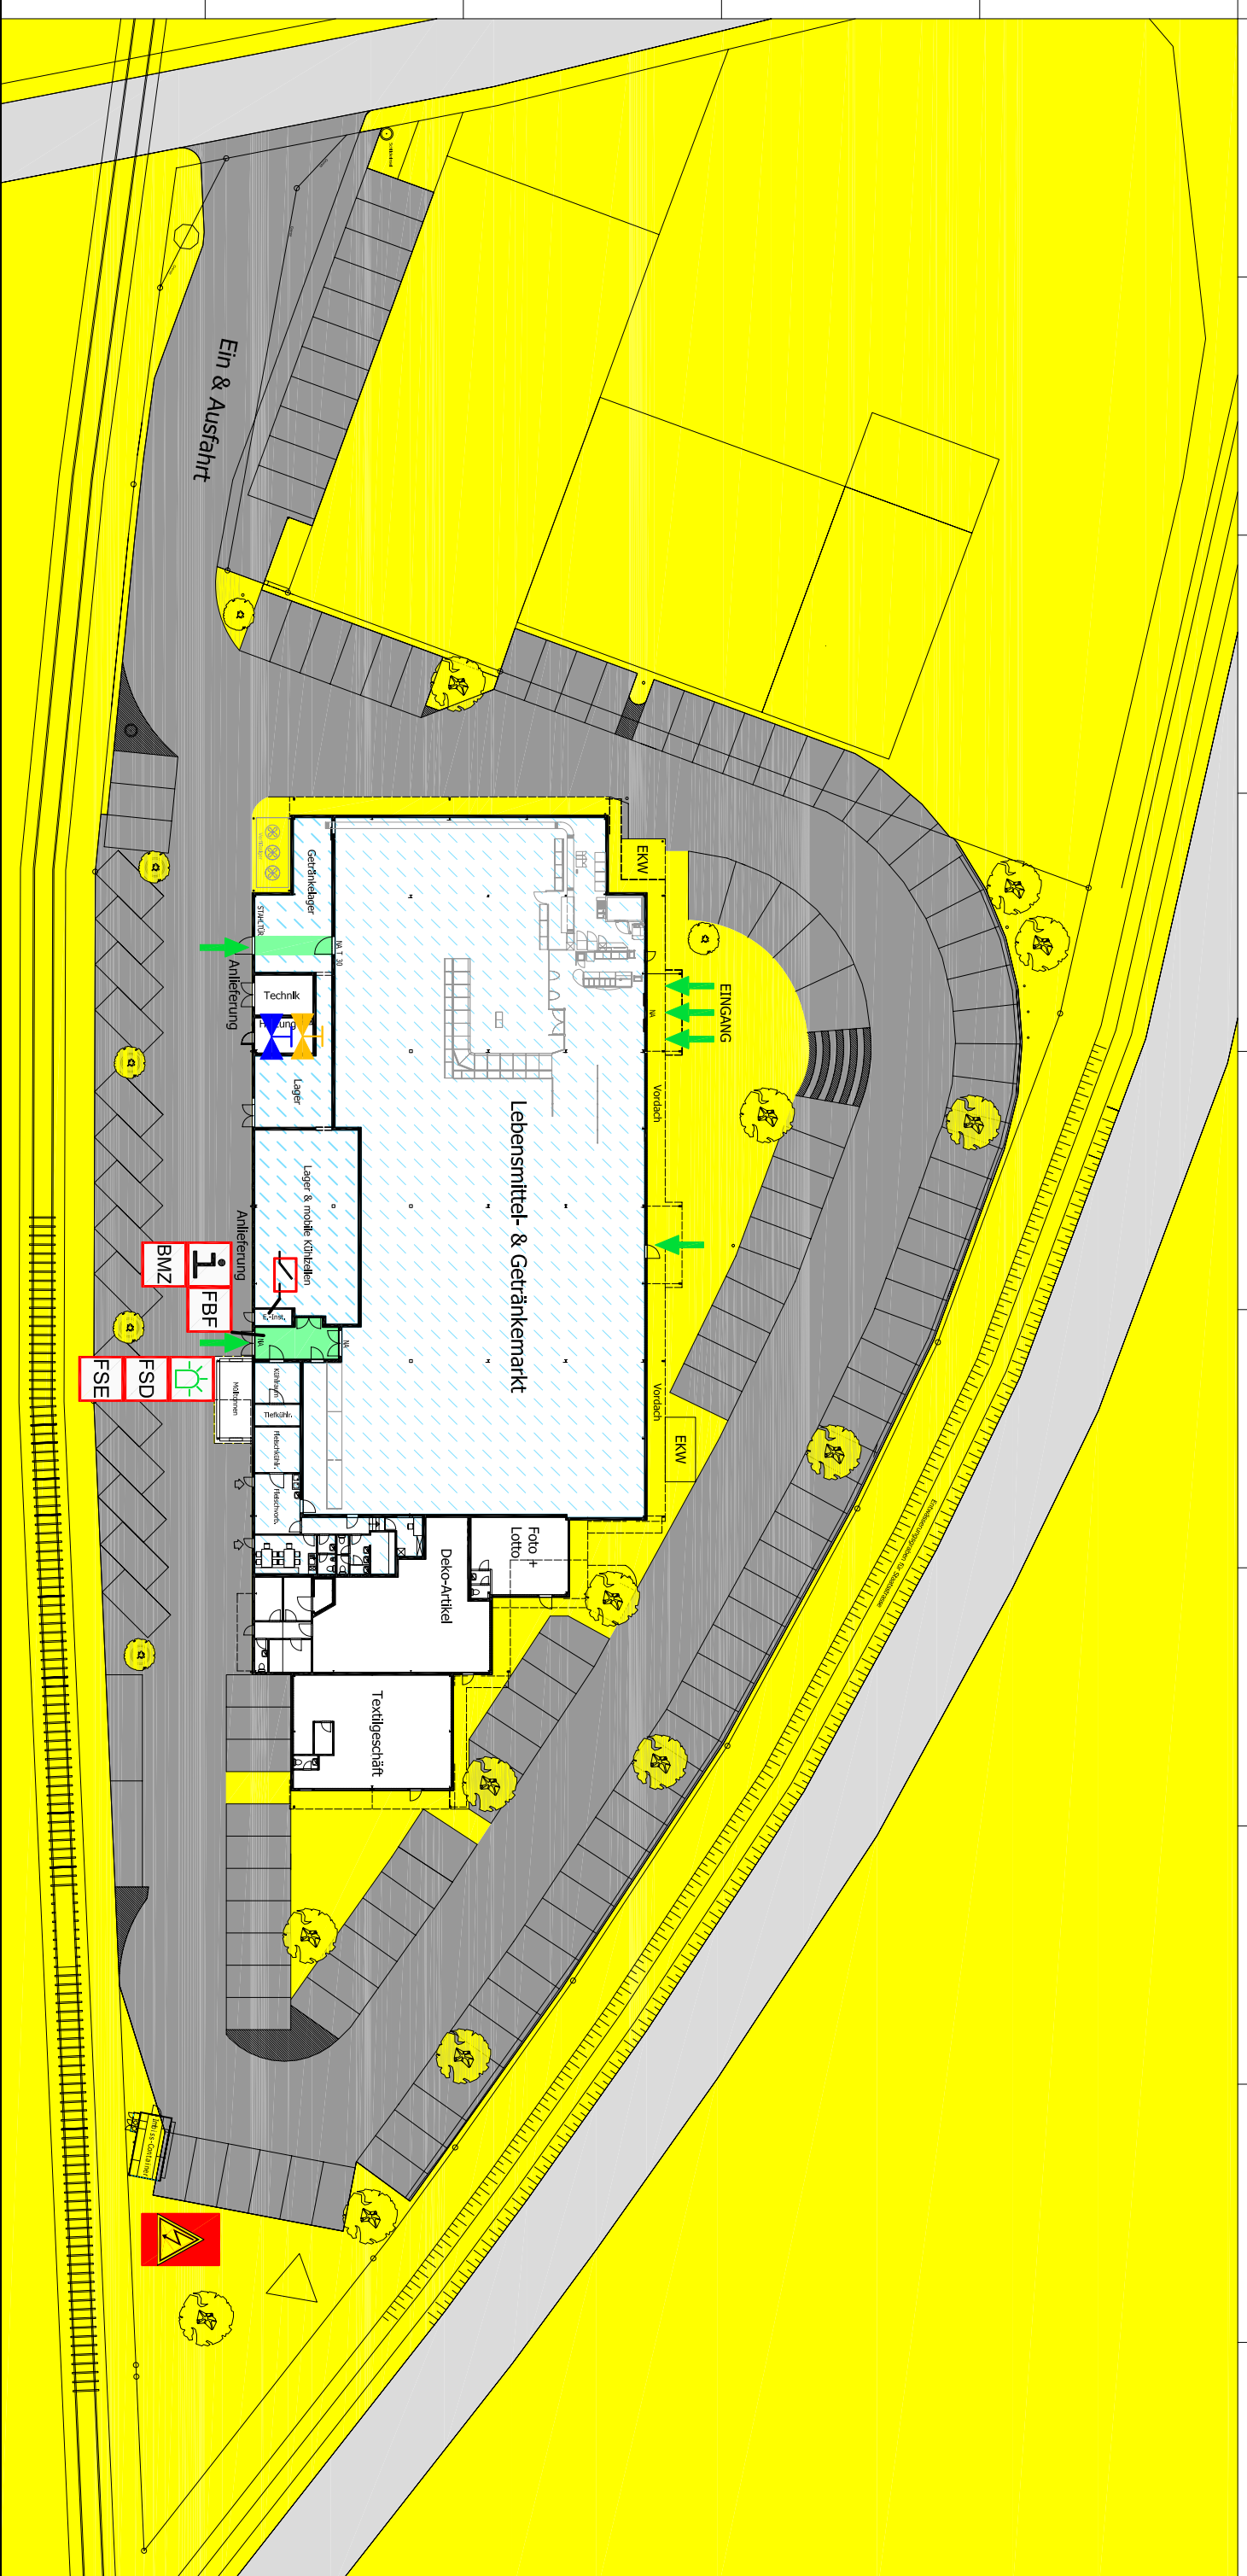

LEGENDE:

- öffentliche Strasse
- Flur
- Freischalement
- Brandmeldezentrale
- Trennstelle Elektro
- Tafo
- befahrbare Fläche
- Flächendeckende Überwachung
- FSD
- Feuerwehrschilddepot
- i
- Informationen/Feuerwehrpläne
- Trennstelle Heizung
- FBF
- Feuerwehrbedienfeld
- Blitzleuchte
- Zugang
- Trennstelle Wasser

Feuerwehrplan
Einkaufszentrum
Musterstrasse 56789 Musterstadt