


Abmessung Kühlzelle ausser: 5100x5100x2350mm
 Abmessung Kühlzelle inner: 4900x4900x2350mm
 Abmessung Aussparung: 5300x5300mm

Elektrozuleitung 230V von
 Schaltschrank Kälte kommend zu
 Pos. 7.1 (jeweils Kaltwassgabe)
 Pos. 8.1 (Vitrine)

Schnitt Kühlzelle M 1:25

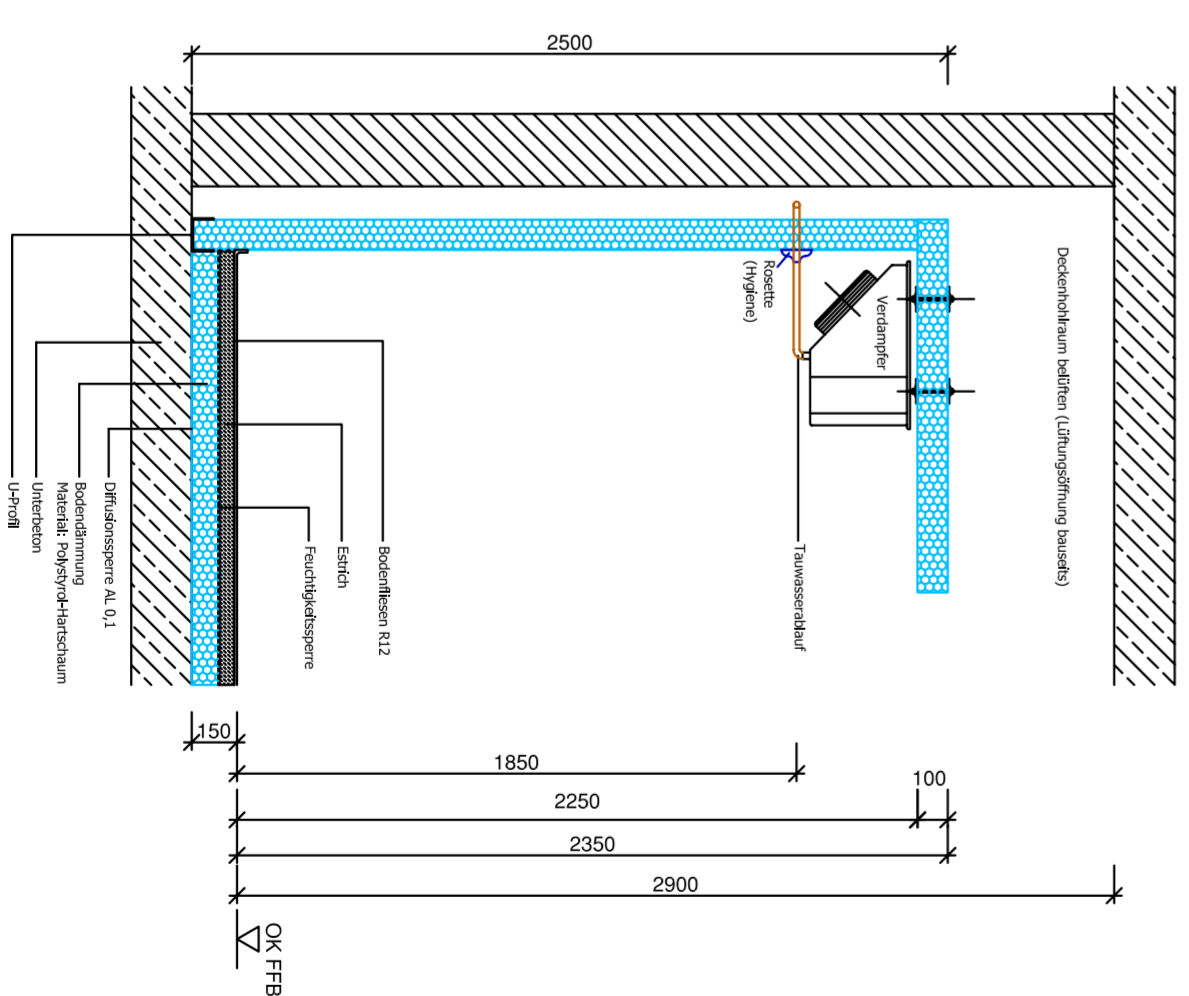

zur Ausführung freigegeben:	
Datum	Unterschrift
Index:	
Projekt:	Schule
Geschoss:	Erdgeschoss
Planungsphase:	Kältetechnik
Projekt-Nr.:	Plan-Nr.:
erstellt von: AR	Maßstab: 1:50
erstellt am:	geändert am:
Planverfasser:	