


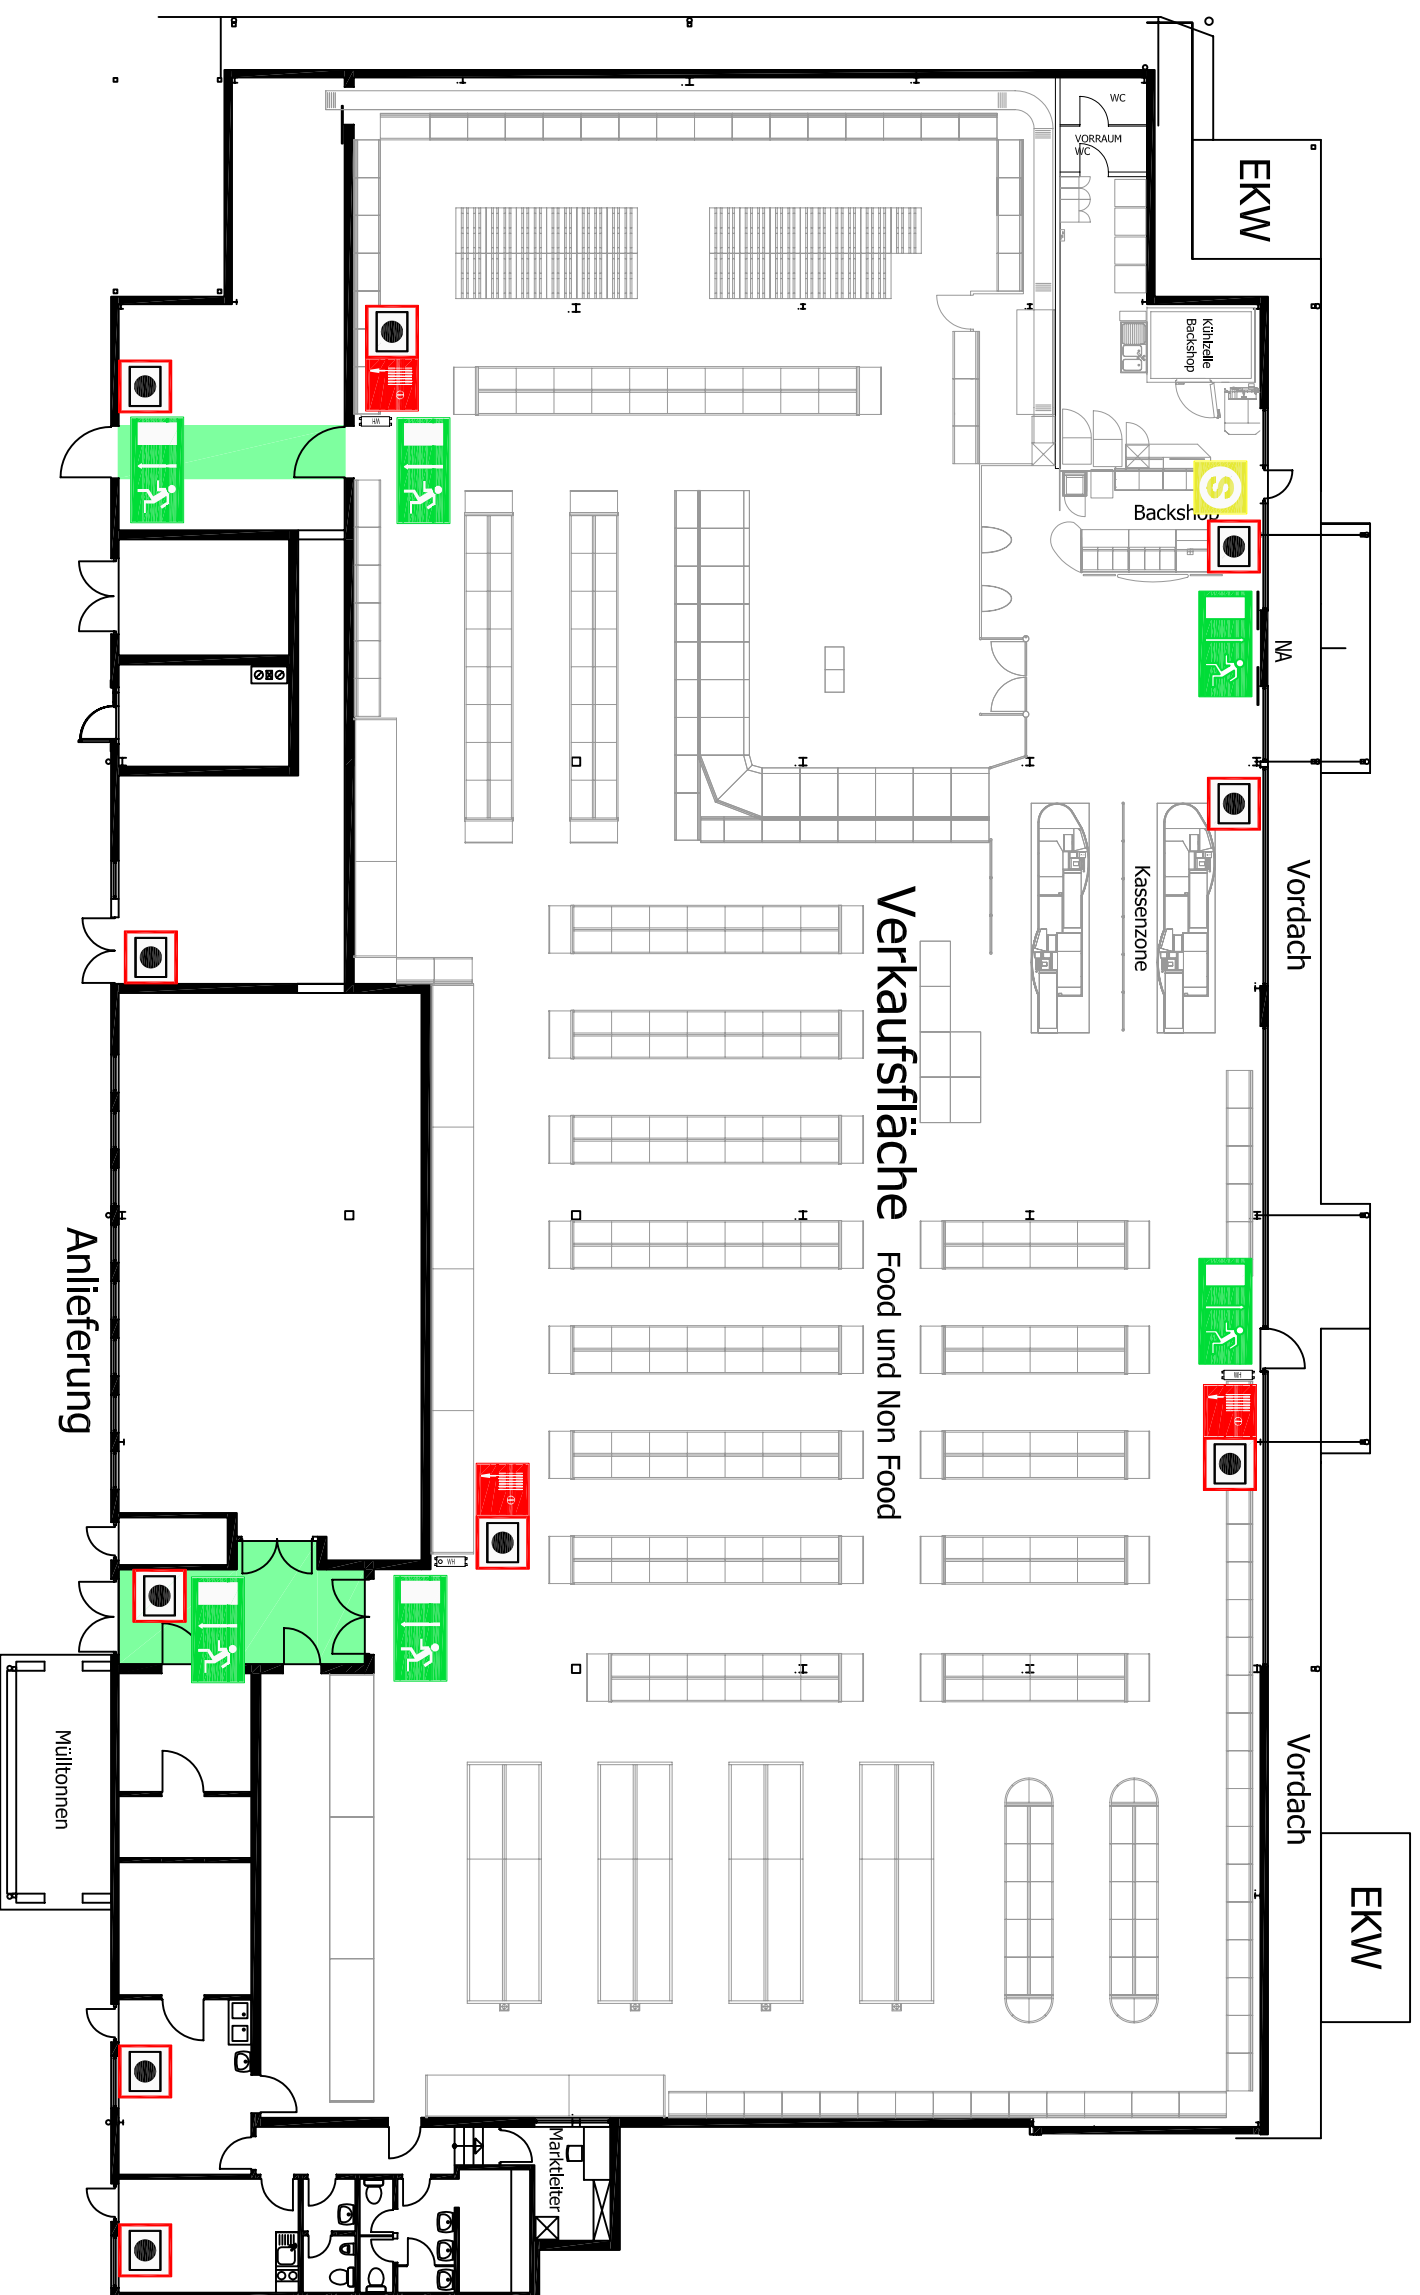



Flucht- und Rettungsplan





LEGENDE:




-  Notausgang
-  Handfeuermelder
-  Standort
-  Wandhydrant

Einkaufszentrum
Musterstrasse, 56789 Musterstadt
Erdgeschoss

VERHALTEN IM NOTFALL RUHE BEWAHREN

1. Unfall melden
 Notruf* Telefon Nr.: 112
 WER meldet?
 WAS ist passiert?
 WO ist es passiert?
2. Erste Hilfe
 Unfallort absichern
 Verletzte versorgen
 Anweisungen beachten
3. Weitere Maßnahmen
 Krankenwagen oder
 Feuerwehr einweisen

VERHALTEN IM BRANDFALL RUHE BEWAHREN

1. Brand melden
 Feuermelder betätigen
 Feuerwehr 112
 WER meldet?
 WAS ist passiert?
 WO ist es passiert?
2. In Sicherheit bringen
 Gefährdete Personen mitnehmen
 Türen schließen
 Keinen Aufzug benutzen
 Kennzeichen der Fluchtwegen folgen
 Anweisungen beachten
3. Löschversuch unternehmen
 Feuerlöscher benutzen