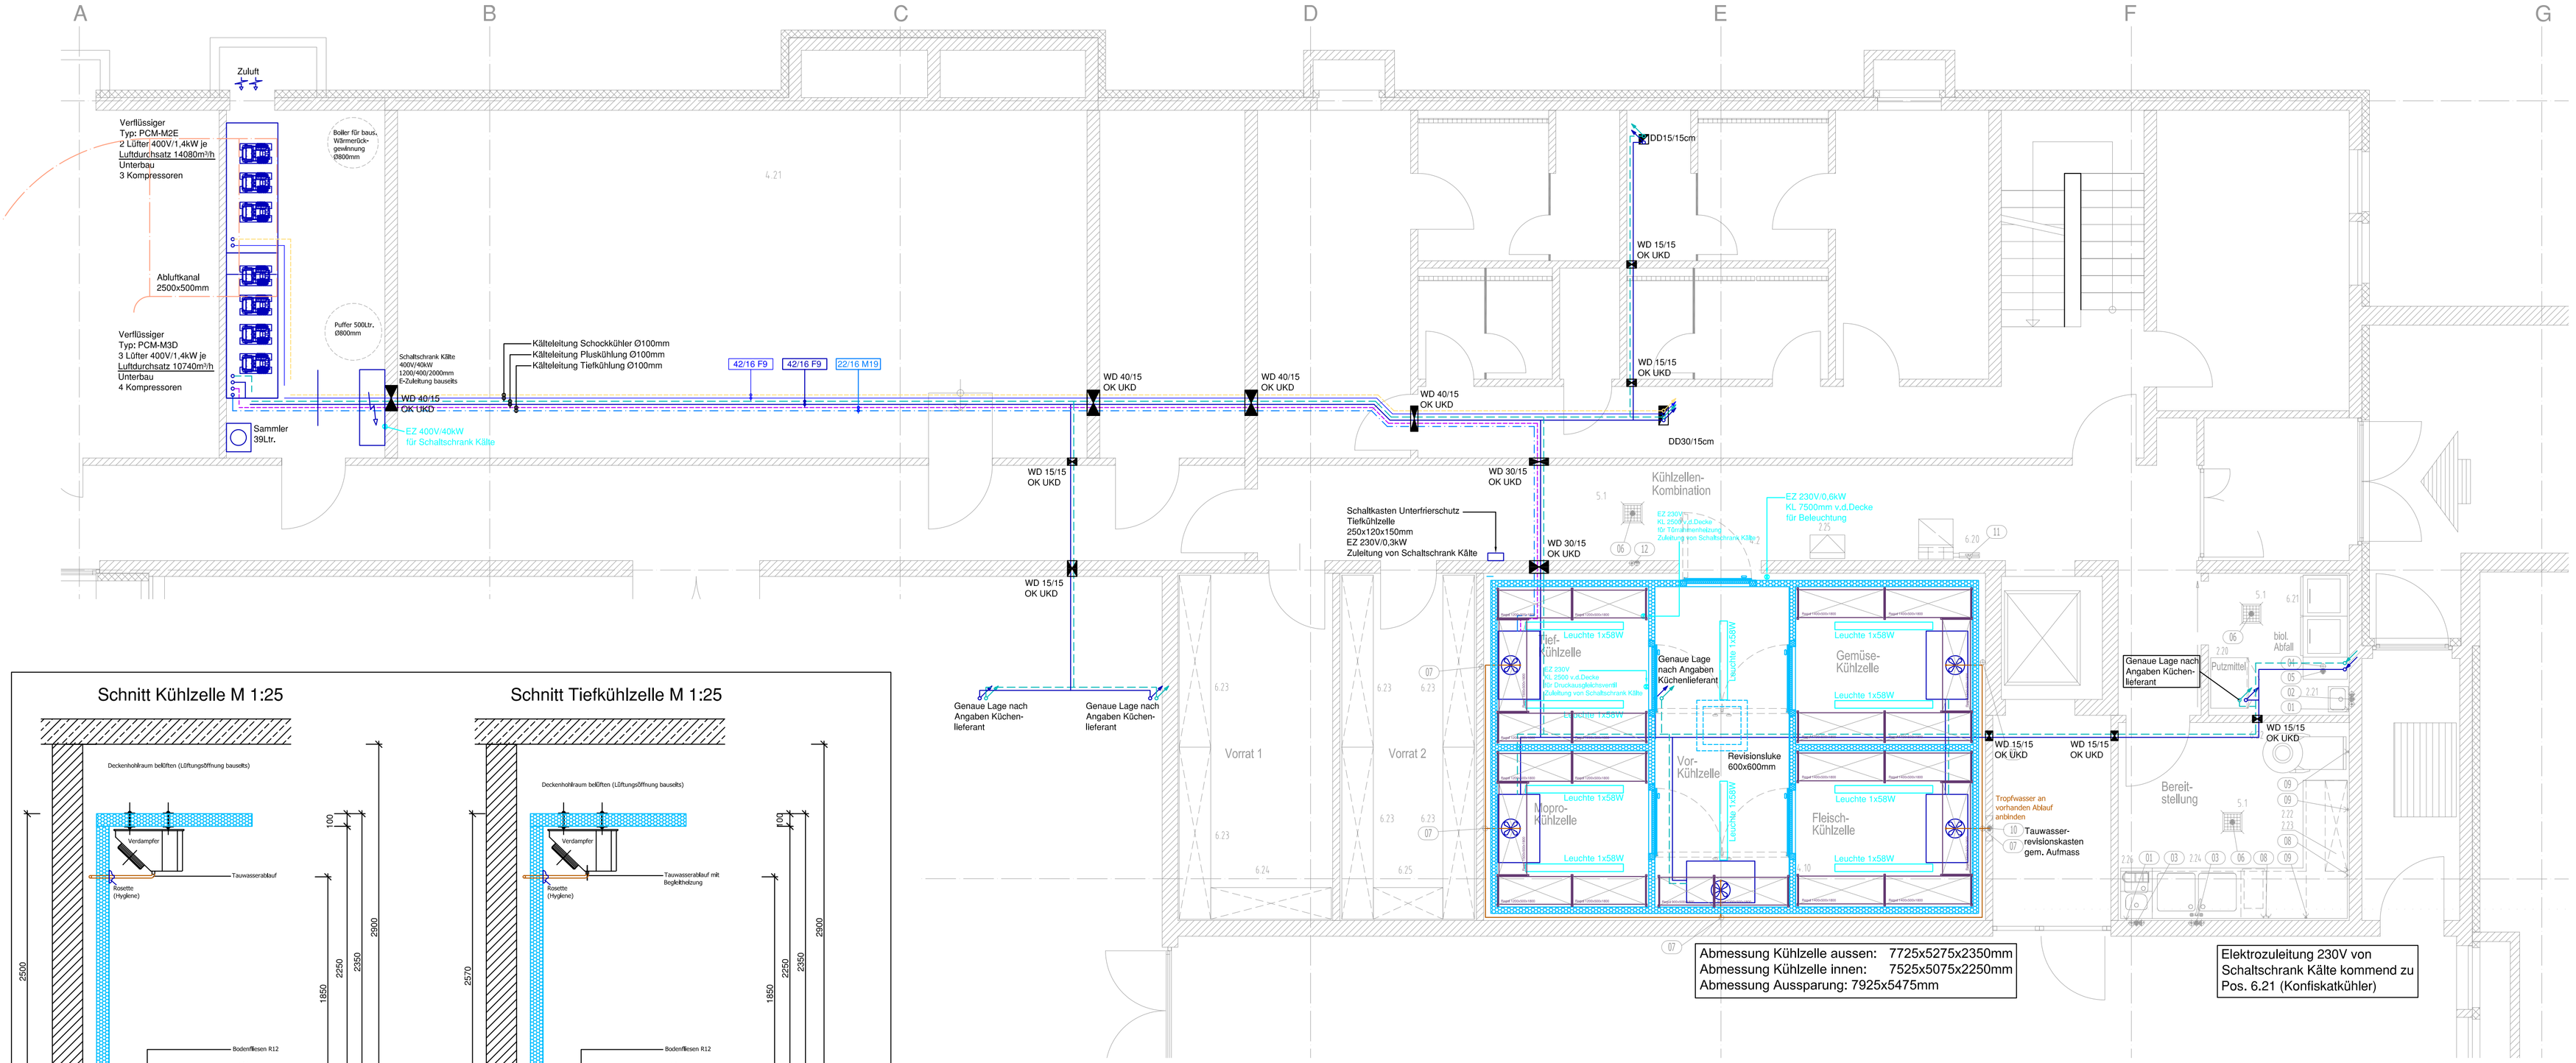

Schnitt Kühlzelle M 1:25

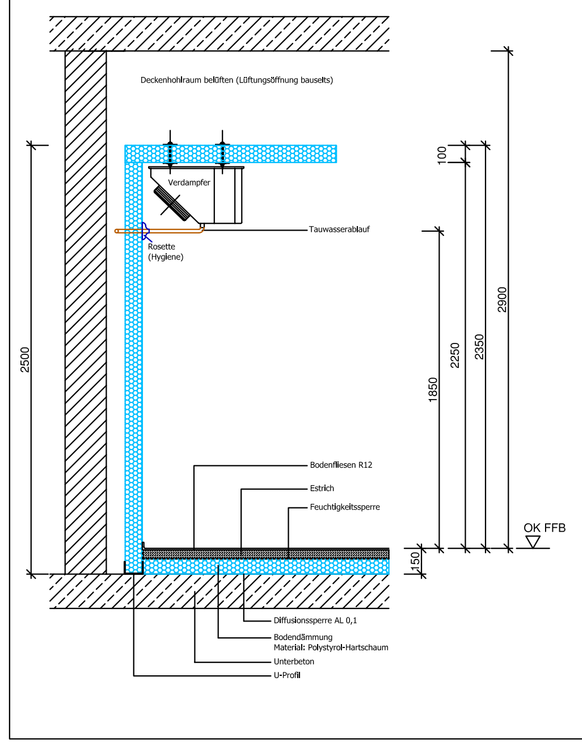

Schnitt Tiefkühlzelle M 1:25

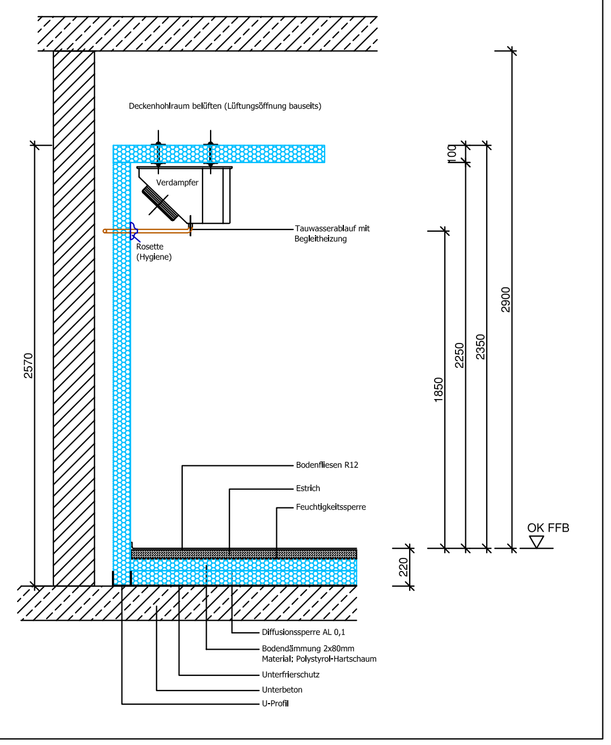

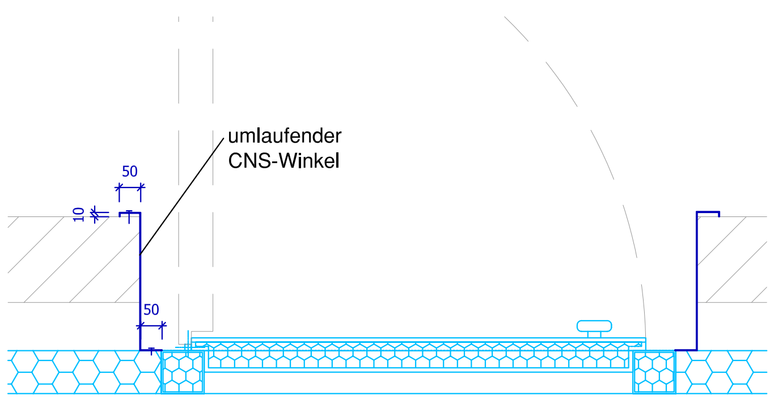

Detail Wandanschluss
M1:10

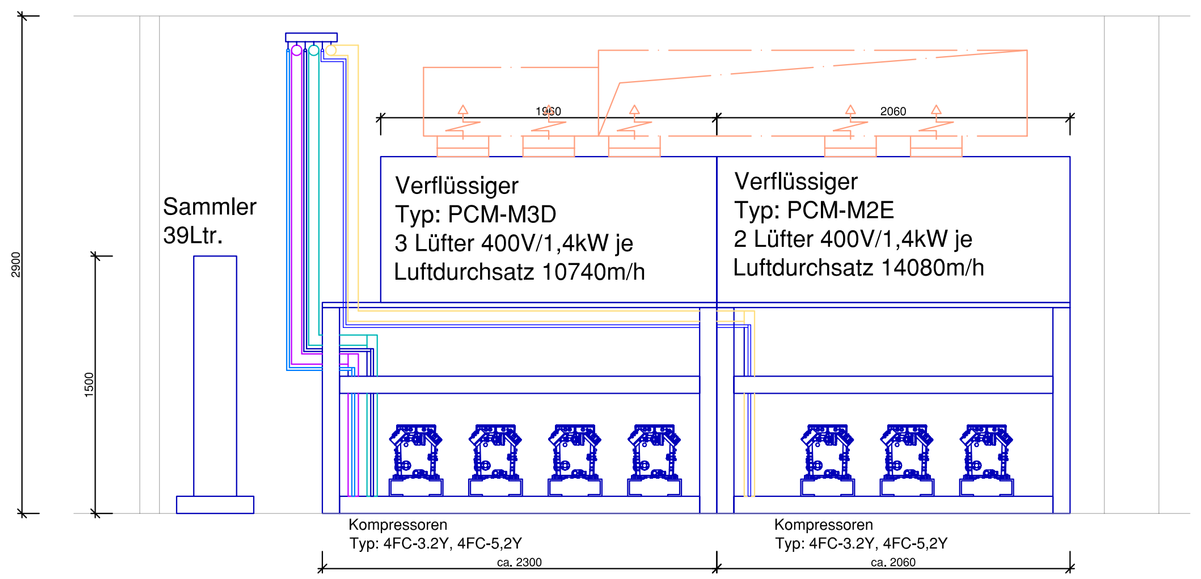

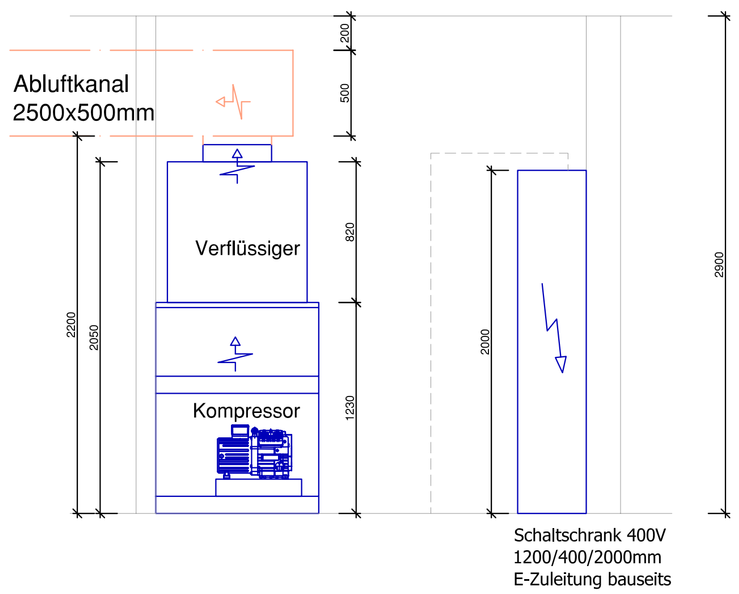

Ansichten Kleinkälteraum M 1:25

zur Ausführung freigegeben:

Datum Unterschrift

Index:

Projekt:
Schule

Geschoss:
Untergeschoss

Planungsphase:
Kältetechnik

Projekt-Nr.: Plan-Nr.:

erstellt von: AR Maßstab: 1:50

erstellt am: geändert am:

Planverfasser: